

OZNÁMENÍ

Oznamujeme všem vlastníkům a nájemcům pozemků v obci Bříza
že v termínu

05.02.2024 – 15.02.2024

bude v této oblasti prováděna stavba, která řeší nové kabelové
vedení NN – nové odběrné místo,
dle projektu vypracovaného společností
OMEXOM GA Energo, s.r.o.

Montáž bude provádět firma OMEXOM GA Energo, s.r.o.,
Na Střílně 1929/8, 323 00 Plzeň - Bolevec,
tel.: 373303184, fax.: 377542385.
IČO: 49196812 DIČ: CZ-49196812
Společnost je zapsaná v obch.rejstříku u Krajského soudu v Plzni, odd.C a vl.4355

Oznámení je v souladu se zákonem č.458/2000Sb., novelizován z.č.670/2004.
Případná majetková újma na nemovitostech a porostech bude nahrazena dle téhož zákona.

OMEXOM GA Energo s.r.o.
Na Střílně 1929/8, Bolevec, 323 00 Plzeň
IČ: 49196812 • DIČ: CZ/49196812
Tel.: 373 303 111

► **OMEXOM GA Energo s.r.o.**
Na Střílně 1929/8
323 00 Plzeň - Bolevec
T +420 373 303 111, www.gaenergo.cz

Hl. sídlo: Plzeň - Obchodní rejstřík: IČ 49196812, odd. C, vl. 4355, Krajský soud v Plzni
Jednatelé: Zdeněk Židek - Václav Hubač - Ing. Aleš Uldřich

Délka trasy nového kabelového vedení NN AYKY je cca 11 m.
 Nápěťová soustava: TN-C 3PEN stř. 400V, 50Hz
 Ochrana před nebezpečným dotykem:
 - živých částí: polohou, dvojitou izolací a krytím dle PNE 33 0000 - 1
 - neživých částí: automatickým odpojením od zdroje použitím nadproudových jističích prvků dle PNE 33 0000 - 1
 Namrazová oblast: N0

Legenda


| | |
|--|---------------------------------------|
| | stáv. rozpojovací skříň dle popisu |
| | stáv. pojistková skříň dle popisu |
| | stáv. uzemnění |
| | stáv. kabelové vedení NN dle popisu |
| | nová skříň SS100/NKEIP-C (SIZ P8) |
| | nové kabelové vedení NN AYKY 3x120+70 |
| | nová kabelová spojka NN |
| | plot |
| | kommunikace dle popisku |
| | poklop |
| | kanalizační poklop |

Při souběhu a křížování stávajícího podzemního zařízení bude postupováno dle ČSN 73 6005 a kabelové vedení bude uloženo buď v dostatečné vzdálenosti od podzemního zařízení, nebo v kabelové chráničce, nebo dle podmínek správců podzemního zařízení.
 Stáv. podzemní zařízení - před zahájením zemních prací nutno vytyčit !!!

- stáv. vodovod (zařízení SĚVK)
- stáv. vedení veřejného osvětlení (zařízení obce)
- stáv. kanalizace (zařízení SĚVK)
- stáv. středotlaková linie plynovodu (zařízení GasNet)
- stáv. kabelové vedení CETIN

Řezy výkopu



vzdáří terenu (podle cenů a pakování)
 Kabelová rýpa 30x120mm
 pro kabel AYKY 3x120+70 mm
 výrazná šoule

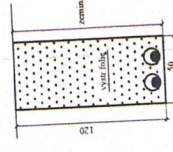

Jednopolové schéma

stáv. SP-4 č.100

nová P8
 SS100/NKEIP-C
 DCK 3x160 A

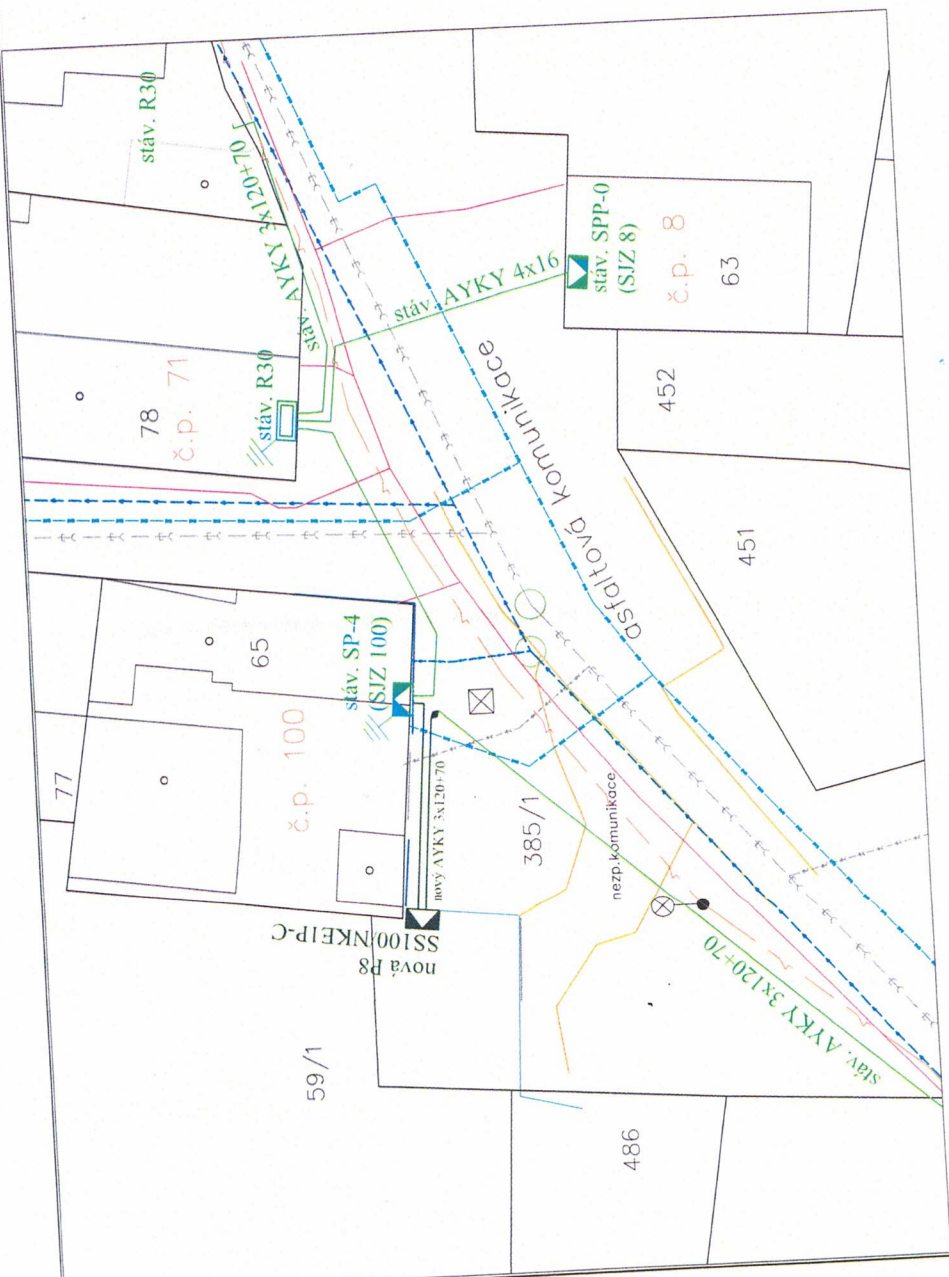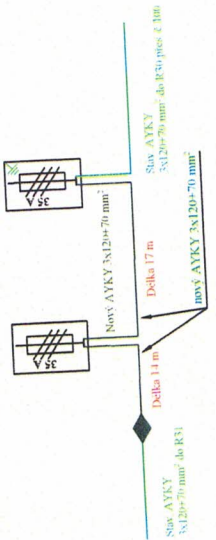

obec Bříza
 k.ú. Bříza

Bříza

| | | | |
|--|---|-----------------|-------------------------|
| Výpracoval: Bc. Zbyněk Krž | Alce: | Číslo výřezu: | C.3 |
| Překoumal: Ing. Michal Peterka | LT-Bříza č. parc. 59/1, SS100, KNN Číslo stavby: IV-12-4024379 | Číslo zakázky: | P.0600270.6.38 |
| Schválil: Ondřej Knobloch | Investor: | Stupeň PD: | DPS |
| č. ČKAT 0402562 | ČEZ Distribuce, a.s. Teplická 874/8 405 02 Děčín IV | Datum: | 11/2023 |
| OMEXOM | Koordináční situační výkres k.ú. Bříza | Formát: | 1 x A3 |
| OMEXOM GA Energo s.r.o. Na Sítině 1529/8 CZ-322 00 Přeštá - Bolevec IČ: 461 66 812 tel. +420 373 303 111 | | Měřítko: | 1 : 250 |
| | | Archivní číslo: | GA-P.0600270.6.38 - C.3 |

Souřadnice GPS: 50°21'41.45"N, 14°12'54.08"E